


P. KALPOKO G.

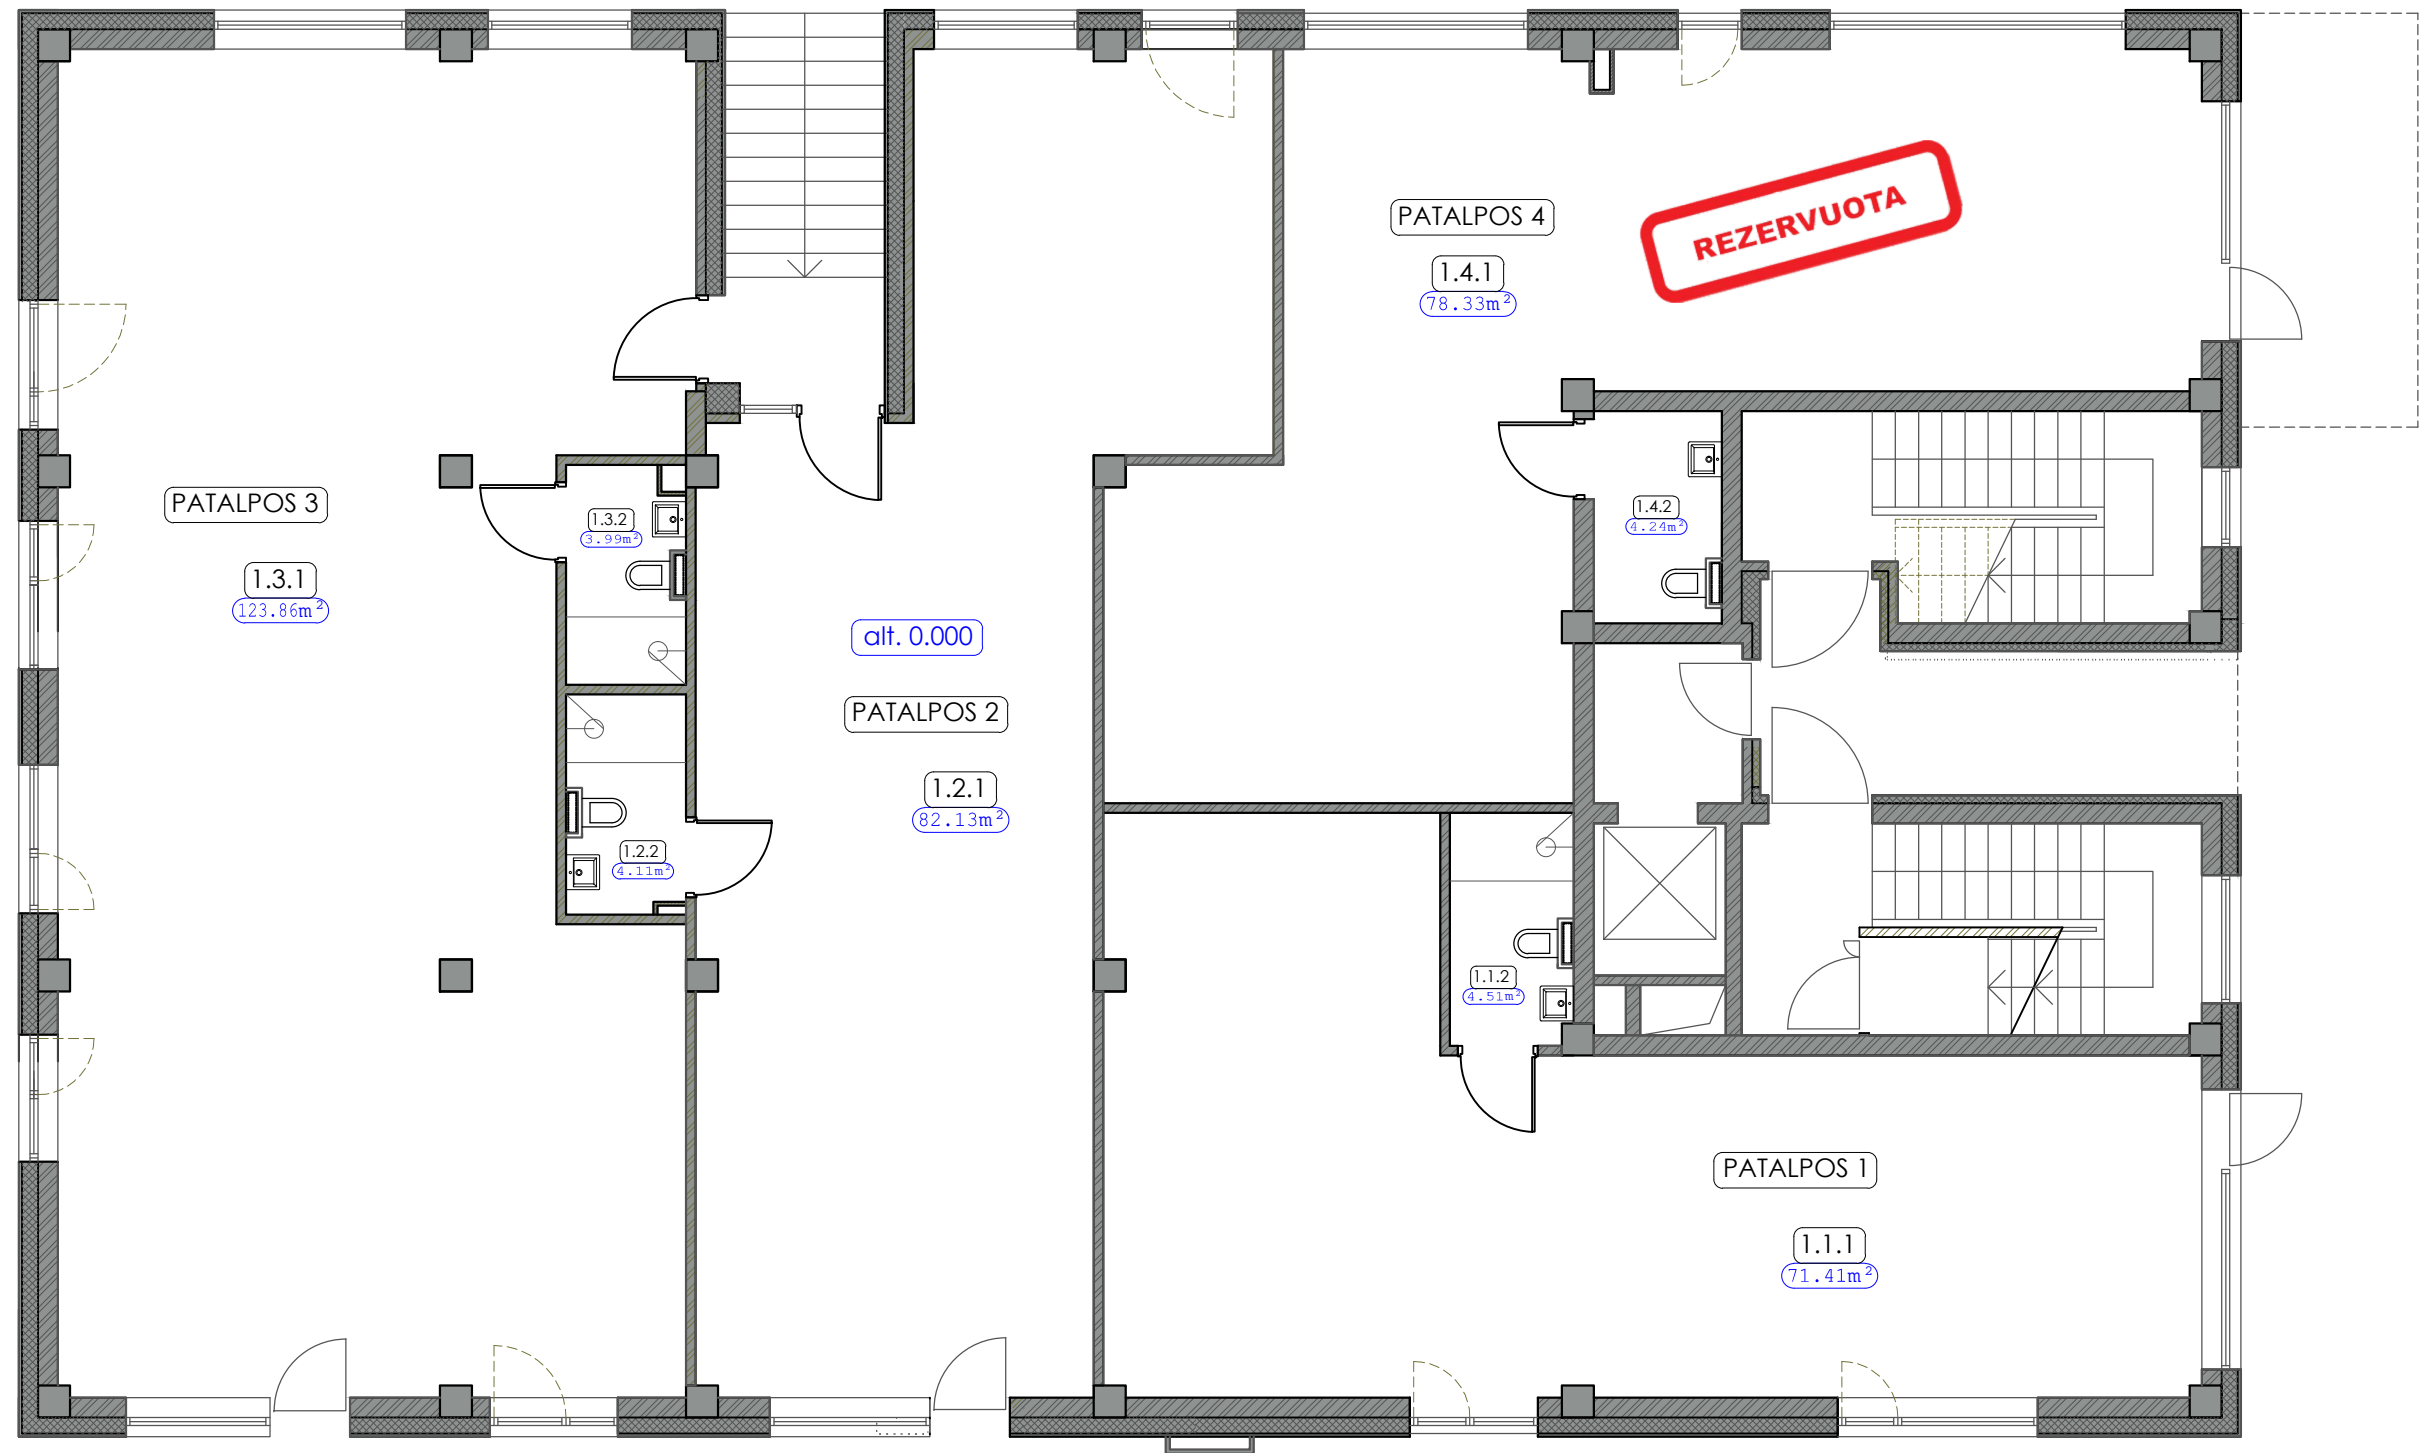

### 1A. PATALPŲ EKSPLIKACIJA:

PATALPOS nr.1		
1.2.1	Pagrindinė patalpa	71,41 m <sup>2</sup>
1.2.2	Sanmazgas	4,51 m <sup>2</sup>
Bendras buto plotas:		75,92 m <sup>2</sup>

PATALPOS nr.2		
1.2.1	Pagrindinė patalpa	82,13 m <sup>2</sup>
1.2.2	Sanmazgas	4,11 m <sup>2</sup>
Bendras buto plotas:		86,24 m <sup>2</sup>

PATALPOS nr.3		
1.3.1	Pagrindinė patalpa	123,86 m <sup>2</sup>
1.3.2	Sanmazgas	3,99 m <sup>2</sup>
Bendras buto plotas:		127,85 m <sup>2</sup>

PATALPOS nr.4		
1.4.1	Pagrindinė patalpa	78,33 m <sup>2</sup>
1.3.2	Sanmazgas	4,24 m <sup>2</sup>
Bendras buto plotas:		82,57 m <sup>2</sup>

PIRMO AUKŠTO PLANAS